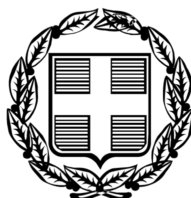


ΕΦΗΜΕΡΙΣ ΤΗΣ ΚΥΒΕΡΝΗΣΕΩΣ

ΤΗΣ ΕΛΛΗΝΙΚΗΣ ΔΗΜΟΚΡΑΤΙΑΣ

ΤΕΥΧΟΣ ΤΕΤΑΡΤΟ **Αρ. Φύλλου 702**

25 Αυγούστου 2006

ΠΕΡΙΕΧΟΜΕΝΑ

ΑΠΟΦΑΣΕΙΣ

ΑΠΟΦΑΣΕΙΣ

Αριθμ. Δ12/39591 (1)

Μερική ανάκληση της υπ' αριθμ. Δ12/0/36031/21.9.2001 (849Δ΄/10.10.2001) απόφασης επίσπευσης από το Δημόσιο για τη διαπλάτυνση της Λεωφ. Δουκίσσης Πλακεντίας στο τμήμα αυτής από οδό Μεταμορφώσεως μέχρι την οδό Ηλείας στο Δήμο Χαλανδρίου Αττικής, σύμφωνα με την Π.Α. 38/2001 και συγκεκριμένα για την ιδιοκτησία με αριθμ. Κ.Π. 51.

Ο ΥΦΥΠΟΥΡΓΟΣ ΠΕΡΙΒΑΛΛΟΝΤΟΣ, ΧΩΡΟΤΑΞΙΑΣ ΚΑΙ ΔΗΜΟΣΙΩΝ ΕΡΓΩΝ

Έχοντας υπόψη:

1. Τα διατάγματα ρυμοτομίας: α) 6.3.1971 (ΦΕΚ 65Δ΄/24.3.1971), β) 12.9.1974 (ΦΕΚ 218Δ΄/4.10.1979), γ) 17.1.1979 (ΦΕΚ 114Δ΄/22.2.1979), δ) 22.2.1980 (ΦΕΚ 167 Δ/12.3.1980), ε) 3.3.1993 (ΦΕΚ 323 Δ΄/7.4.1993).

2. Τις διατάξεις του ν.δ/τος 17.7.1923 «περί σχεδίων των πόλεων, κωμών και συνοικισμών του Κράτους και οικοδομής αυτών» (ΦΕΚ 228/16.8.1923 τ.Α΄).

3. Τις διατάξεις του άρθρου 2 του ν. 653/1977 «περί υποχρεώσεως των παρόδιων ιδιοκτητών κ.λ.π.» (ΦΕΚ 214/5.8.1977 τ.Α΄), όπως τροποποιήθηκαν και ισχύουν σήμερα, με τους ν. 947/1979 (ΦΕΚ 169/26.7.1979 τ.Α΄) και 960/1970 (ΦΕΚ 194/25.8.1979 τ.Α΄).

4. Τις διατάξεις του άρθρου 25 παρ. 4 του ν. 1418/1984 «για τα δημόσια έργα και ρυθμίσεις συναφών θεμάτων».

5. Τις διατάξεις του άρθρου 2 του π.δ/τος 69/8.2.1988 ΦΕΚ 28/16.2.1988 για τον Οργανισμό της Γενικής Γραμματείας Δημοσίων Έργων.

6. Τις διατάξεις του άρθρου 1 του ν.δ. 632/1970 όπως αντικαταστάθηκε με τις διατάξεις του ν.δ. 1143/1972 (ΦΕΚ 64Α/1972).

7. Την υπ' αριθμ. Δ16α/04/773/29.11.1990 (ΦΕΚ 746/Β/30.11.1990) κοινή απόφαση των Υπουργών Προεδρίας και Αναπλ. Περιβάλλοντος, Χωροταξίας και Δημοσίων Έργων «Περί εξαιρέσεως Διοικητικών Πράξεων και εγγράφων από τον κανόνα των τριών υπογραφών» που κοινοποιήθηκε με την εγκύκλιο 2.

8. Την υπ' αριθμ. 4881/19.5.2004 απόφαση Πρωθυπουργού και Υπουργού Περιβάλλοντος, Χωροταξίας και Δημοσίων Έργων, ανάθεσης αρμοδιοτήτων στους Υφυπουργούς Περιβάλλοντος, Χωροταξίας και Δημοσίων Έργων Θεμιστοκλή Ξανθόπουλο και Σταύρο Καλογιάννη και την υπ' αριθμ. Δ17/α/08/83/Φ.2.2.1/8.6.2005 (ΦΕΚ Β΄/802/13.6.2005) τροποποίηση αυτής.

9 Την υπ' αριθμ. Δ12/0/36031/21.9.2001 απόφαση επίσπευσης στο ΦΕΚ 849 Δ΄/10.10.2001.

10. Την υπ' αριθμ. 1674/2002 απόφαση του Μον. Πρωτ. Αθήνας.

11. Την από 18.1.2004 αυτοδίκαιη ανάκληση της απόφασης επίσπευσης Δ12/0/36031/21.9.2001 για την υπ' αριθμ. Κ.Π. 51 ιδιοκτησία, λόγω παρέλευσης του 18μηνου από τον καθορισμό προσωρινής αποζημίωσης για τη συγκεκριμένη ιδιοκτησία, επειδή αυτή δεν χρησιμοποιήθηκε για την κατασκευή του συγκεκριμένου έργου και

12. Την αίτηση - εξώδικη διαμαρτυρία υπ' αριθμ. Δ12/30399/12.1.2006 της ενδιαφερόμενης Ελένης Αϊζενχουτ σύζ. Βάλτερ, αποφασίζουμε:

Τη μερική ανάκληση της απόφασης επίσπευσης Δ12/0/36031/21.9.2001 - ΦΕΚ 849 Δ΄/10.10.2001 από το Δημόσιο για τη διαπλάτυνση της Λεωφ. Δουκίσσης Πλακεντίας στο τμήμα αυτής από οδό Μεταμορφώσεως μέχρι την οδό Ηλείας στο Δήμο Χαλανδρίου Αττικής, σύμφωνα με την Π.Α. 38/2001 και συγκεκριμένα για την ιδιοκτησία με αριθμ. Κ.Π. 51, λόγω τροποποίησης του προγράμματος εκτέλεσης έργων στην περιοχή.

Η απόφαση αυτή να δημοσιευθεί στην Εφημερίδα της Κυβερνήσεως.

Καλλιθέα, 7 Ιουλίου 2006

Ο ΥΦΥΠΟΥΡΓΟΣ

Θ. ΞΑΝΘΟΠΟΥΛΟΣ

Αριθμ. 2414 (2)

Κήρυξη ως αναδασωτέας έκτασης 1,345 στρεμμάτων, στην θέση «Πυργιοτέικο», Δημοτικού διαμερίσματος Αμφείας, Δήμου Θούριας, Νομού Μεσσηνίας.

Η ΓΕΝΙΚΗ ΓΡΑΜΜΑΤΕΑΣ
ΠΕΡΙΦΕΡΕΙΑΣ ΠΕΛΟΠΟΝΝΗΣΟΥ

Έχοντας υπόψη:

1. Τις διατάξεις του π.δ. 51/1987 «Καθορισμός των Περιφερειών της Χώρας για το σχεδιασμό κ.λ.π. της περιφερειακής Ανάπτυξης».

2. Τις διατάξεις των άρθρων 1 παρ. 1 και 2, 2 παρ. 1 εδ. δ΄, 5 παρ. 3Β, 6 παρ. 7 και 7 παρ. 2 του ν. 2503/1997 «Διοίκηση, Οργάνωση, Στελέχωση της Περιφέρειας κ.λ.π.».

3. Τις διατάξεις των άρθρων 24 παρ. 1 και 117 παρ. 3 του Συντάγματος.

4. Τις διατάξεις του ν. 998/1979 «περί προστασίας των δασών κ.λ.π.» και ειδικότερα:

α) του άρθρου 41 παρ. 1, β) του άρθρου 38 παρ. 1.

5. Τις διαταγές του Υπουργείου Γεωργίας με αριθμ.:

α) 160417/1180/8.7.1980, β) 182447/3049/24.9.1980.

6. Τις υπ' αριθμ. 3556/24.5.2006 και 3909/2.6.2006 αναφορές του Δασαρχείου Καλαμάτας περί κηρύξεως αναδασωτέας, της αναφερομένης στο θέμα έκτασης, αποφασίζουμε:

Κηρύσσουμε ως αναδασωτέα, με σκοπό την προστασία για την επαναδημιουργία της δασικής βλάστησης αποτελούμενης από πουρνάρια, ασφάλαχτρα και αγριελιές που καταστράφηκε από παράνομη εκχέρσωση στις 7.4.2006, την δημόσια δασική έκταση, εμβαδού ενός στρέμματος και τριακοσίων σαράντα πέντε τετραγωνικών μέτρων (1,345 στρ.) που βρίσκεται στη θέση «Πυργιοτέϊκο» Δημοτικού διαμερίσματος Αμφείας, Δήμου Θούριας του Νομού Μεσσηνίας προσδιορίζεται ως εξής: Α, Β, Γ, Δ, Α, και έχει όρια:

Ανατολικά: Δημόσια δασική έκταση,

Δυτικά: Δημόσια δασική έκταση και ελαιώνα Μαρίας Χιουτέα.

Βόρεια: Δημόσια δασική έκταση.

Νότια: Ελαιώνα Μαρίας Χιουτέα.

Όπως φαίνεται στο συνημμένο διάγραμμα κλίμακας 1:1000 που συντάχθηκε από την Δασοπόνο του Δασαρχείου Καλαμάτας Κων/να Παναγοπούλου και εντοπίζεται στο απόσπασμα Φύλλου Χάρτη «Καλαμάτα» κλίμακας 1:50.000 και αποτελεί αναπόσπαστο μέρος της απόφασης αυτής. Προβλέπεται φυσική αναγέννηση της δασικής βλάστησης που καταστράφηκε.

Η απόφαση αυτή να δημοσιευθεί στην Εφημερίδα της Κυβερνήσεως.

Τρίπολη, 10 Ιουλίου 2006


Η Γενική Γραμματέας Περιφέρειας
ΑΓΓΕΛΑ ΑΒΟΥΡΗ


Τοπογραφικό διάγραμμα
δημόσιας δασικής έκτασης που εκχερσώθηκε παράνομα από
την Μαρία Γ. Χιουτέα κάτοικο Καλαμάτας
Θέση:"Πυργιοτέϊκο" δημ. διαμ.: Άμφειας δήμος: Θουρίας
Εμβαδόν (Α,Β,Γ,Δ,Α) = 1.345,00 τ.μ.
Κλίμακα 1:1.000

ΕΘΝΙΚΟ ΤΥΠΟΓΡΑΦΕΙΟ
Για τεχνικούς λόγους στο σχεδιάγραμμα έγινε σμίκρυνση κατά ποσοστό 78 %



Απόσπασμα φ. χάρτη
Καλαμάτας
κλιμ.: 1: 50.000

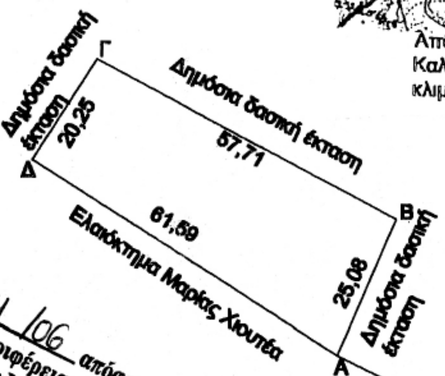

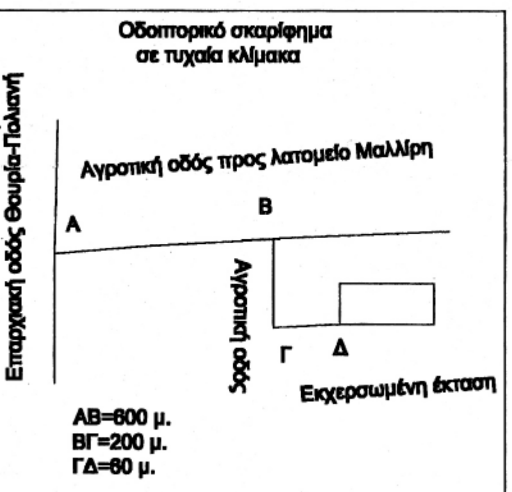

Ανήκει στην αριθ. 2414/06 απόφαση Γενικού Γραμματέα Περιφέρειας Πελοποννήσου (Διεύθυνση Δασών Μεσσηνίας).

Συντεταγμένες κορυφών
Α: 328398, 4107107
Β: 328408, 4107130
Γ: 328357, 4107157
Δ: 328346, 4107140



Καλαμάτα 11/4/2006
Η συντάκτρια
Κων. Παναγοπούλου
Δασοπόνος

Καλαμάτα 1-6-2006
Ο Δασάρχης Καλαμάτας
Σωτηρόπουλος
Δασολόγος



Τρίπολη 10/7/2006
Η Γενική Γραμματέας
Περιφέρειας Πελοποννήσου
Αγγέλα Αβούρη

ΠΑΝΑΓΙΩΤΗΣ ΚΑΡΑΜΠΑΤΣΟΣ
ΔΑΣΟΛΟΓΟΣ ΜΕ Α' ΒΑΘΜΟ

Αριθμ. 2465 (3)

Επικύρωση καθορισμού των οριογραμμών του ρέματος 1 και ρέματος 2 εκατέρωθεν της θέσης εγκατάστασης καθαρισμού λυμάτων του Δήμου Κυπαρισσίας, Νομού Μεσσηνίας.

Η ΓΕΝΙΚΗ ΓΡΑΜΜΑΤΕΑΣ
ΠΕΡΙΦΕΡΕΙΑΣ ΠΕΛΟΠΟΝΝΗΣΟΥ

Έχοντας υπόψη τις ακόλουθες διατάξεις, και λοιπά έγγραφα:

1. Τις διατάξεις του ν. 2853/16.7.1922 «περί υδραυλικών εν γένει έργων και αστυνομεύσεως των Δημοσίων Υδάτων».

2. Τις διατάξεις του άρθρου 6 της υπ' αριθμ. 3046/304/3.2.1989 απόφασης του Υπουργού ΠΕ.ΧΩ.Δ.Ε. «Έγκριση Κτιριοδομικού Κανονισμού».

3. Τις διατάξεις του άρθρου 5 του ν. 3010/25.4.2002 (Α΄ 91). «Εναρμόνιση του ν. 1650/1986 με τις Οδηγίες 97/11 Ε.Ε. και 96/61 Ε.Ε., διαδικασία οριοθέτησης και ρυθμίσεις θεμάτων για τα υδατορέματα και άλλες διατάξεις».

4. Τις διατάξεις του άρθρου 6 του ν. 880/1979 (ΦΕΚ 58Α). «Περί καθορισμού ανωτάτου ορίου συντελεστού δομήσεως, εισαγωγής του θεσμού μεταφοράς συντελεστή δομήσεως και ετέρων τινών διαρρυθμίσεων της πολεοδομικής νομοθεσίας».

5. Το από 10/2003 τοπογραφικό και υψομετρικό διάγραμμα κλίμακας 1:500 (αρ. σχεδίου 2) καθορισμού των οριογραμμών του ρέματος 1 και ρέματος 2 εκατέρωθεν της θέσης εγκατάστασης καθαρισμού λυμάτων του Δήμου Κυπαρισσίας του Νομού Μεσσηνίας., όπως συντάχθηκε από το Τεχνικό Γραφείο Σ. & Κ. Φωτόπουλος & Συνεργάτες Ε.Ε., ελέγχθηκε και θεωρήθηκε στις 22.6.2006 από τη Δ/νση Τεχνικών Υπηρεσιών της Νομαρχιακής Αυτοδιοίκησης Μεσσηνίας.

6. Την υπ' αριθμ. 3409/1858/22.6.2006 Γνωμοδότηση-Εισήγηση της Δ/νσης Τεχνικών Υπηρεσιών της Νομαρχιακής Αυτοδιοίκησης Μεσσηνίας με την οποία καθορίζονται οι οριογραμμές του ρέματος 1 και ρέματος 2 εκατέρωθεν της θέσης εγκατάστασης καθαρισμού λυμάτων του Δήμου Κυπαρισσίας του Νομού Μεσσηνίας, σύμφωνα με το αμέσως πιο πάνω αναφερόμενο τοπογραφικό και υψομετρικό διάγραμμα, αποφασίζουμε:


Την επικύρωση των οριογραμμών του ρέματος του ρέματος 1 και ρέματος 2 εκατέρωθεν της θέσης εγκατάστασης καθαρισμού λυμάτων του Δήμου Κυπαρισσίας του Νομού Μεσσηνίας όπως αυτές καθορίζονται στο από 10/2003 τοπογραφικό και υψομετρικό διάγραμμα κλίμακας 1:500 (αρ. σχεδίου 2) το οποίο συντάχθηκε από το Τεχνικό Γραφείο Σ. & Κ. Φωτόπουλος & Συνεργάτες Ε.Ε., ελέγχθηκε και θεωρήθηκε στις 22.6.2006 από τη Δ/νση Τεχνικών Υπηρεσιών της Νομαρχιακής Αυτοδιοίκησης Μεσσηνίας.


Η απόφαση αυτή, μαζί με τα συνημμένα τοπογραφικά διαγράμματα καθορισμού των οριογραμμών, να δημοσιευθούν στην Εφημερίδα της Κυβερνήσεως.


Τρίπολη, 26 Ιουνίου 2006

Η Γενική Γραμματέας Περιφέρειας

ΑΓΓΕΛΑ ΑΒΟΥΡΗ

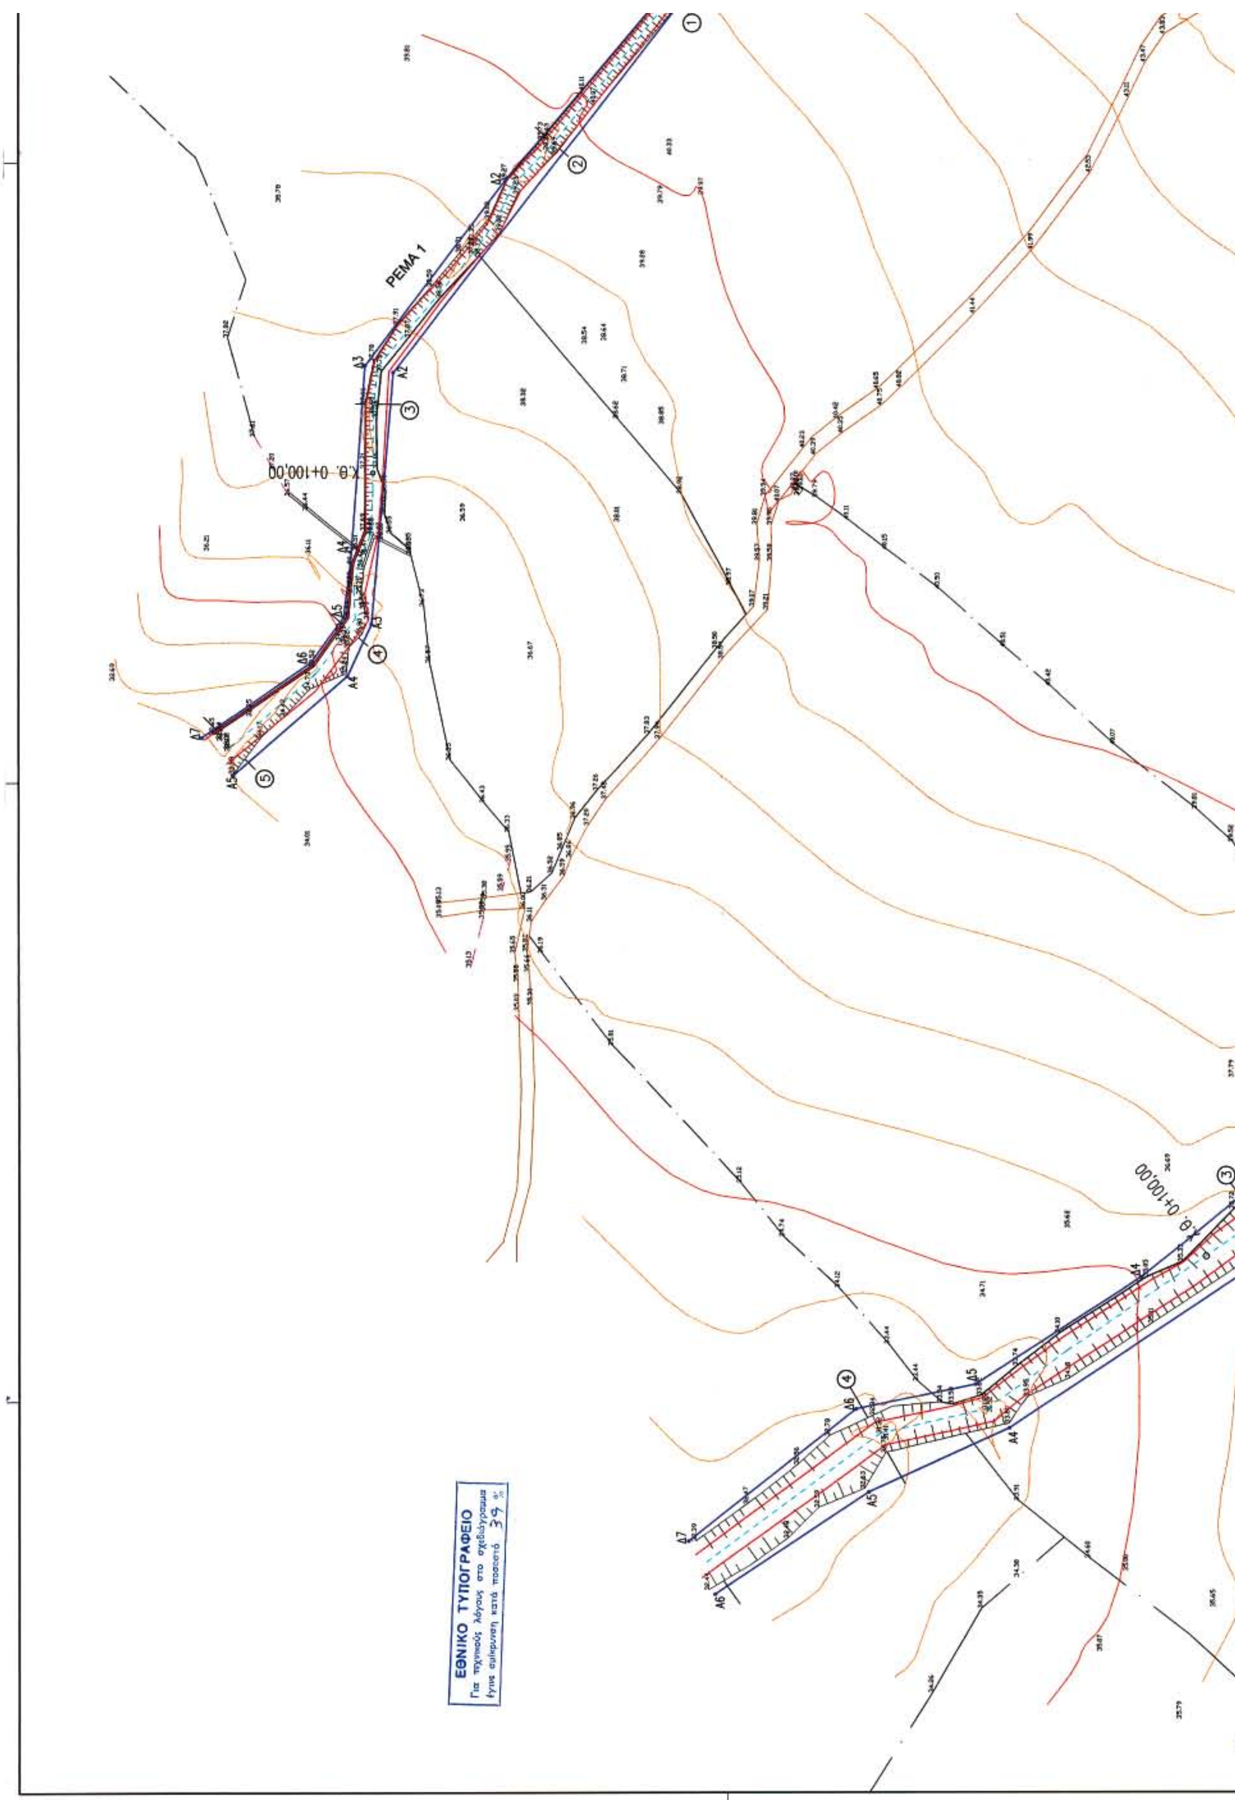
ΡΕΜΑ 1
Χ.Θ. 0+100,00
ΕΘΝΙΚΟ ΤΥΠΟΓΡΑΦΕΙΟ
Για τεχνικούς λόγους στο σχεδιάγραμμα
έγινε σμίκρυνση κατά ποσοστό 39 %

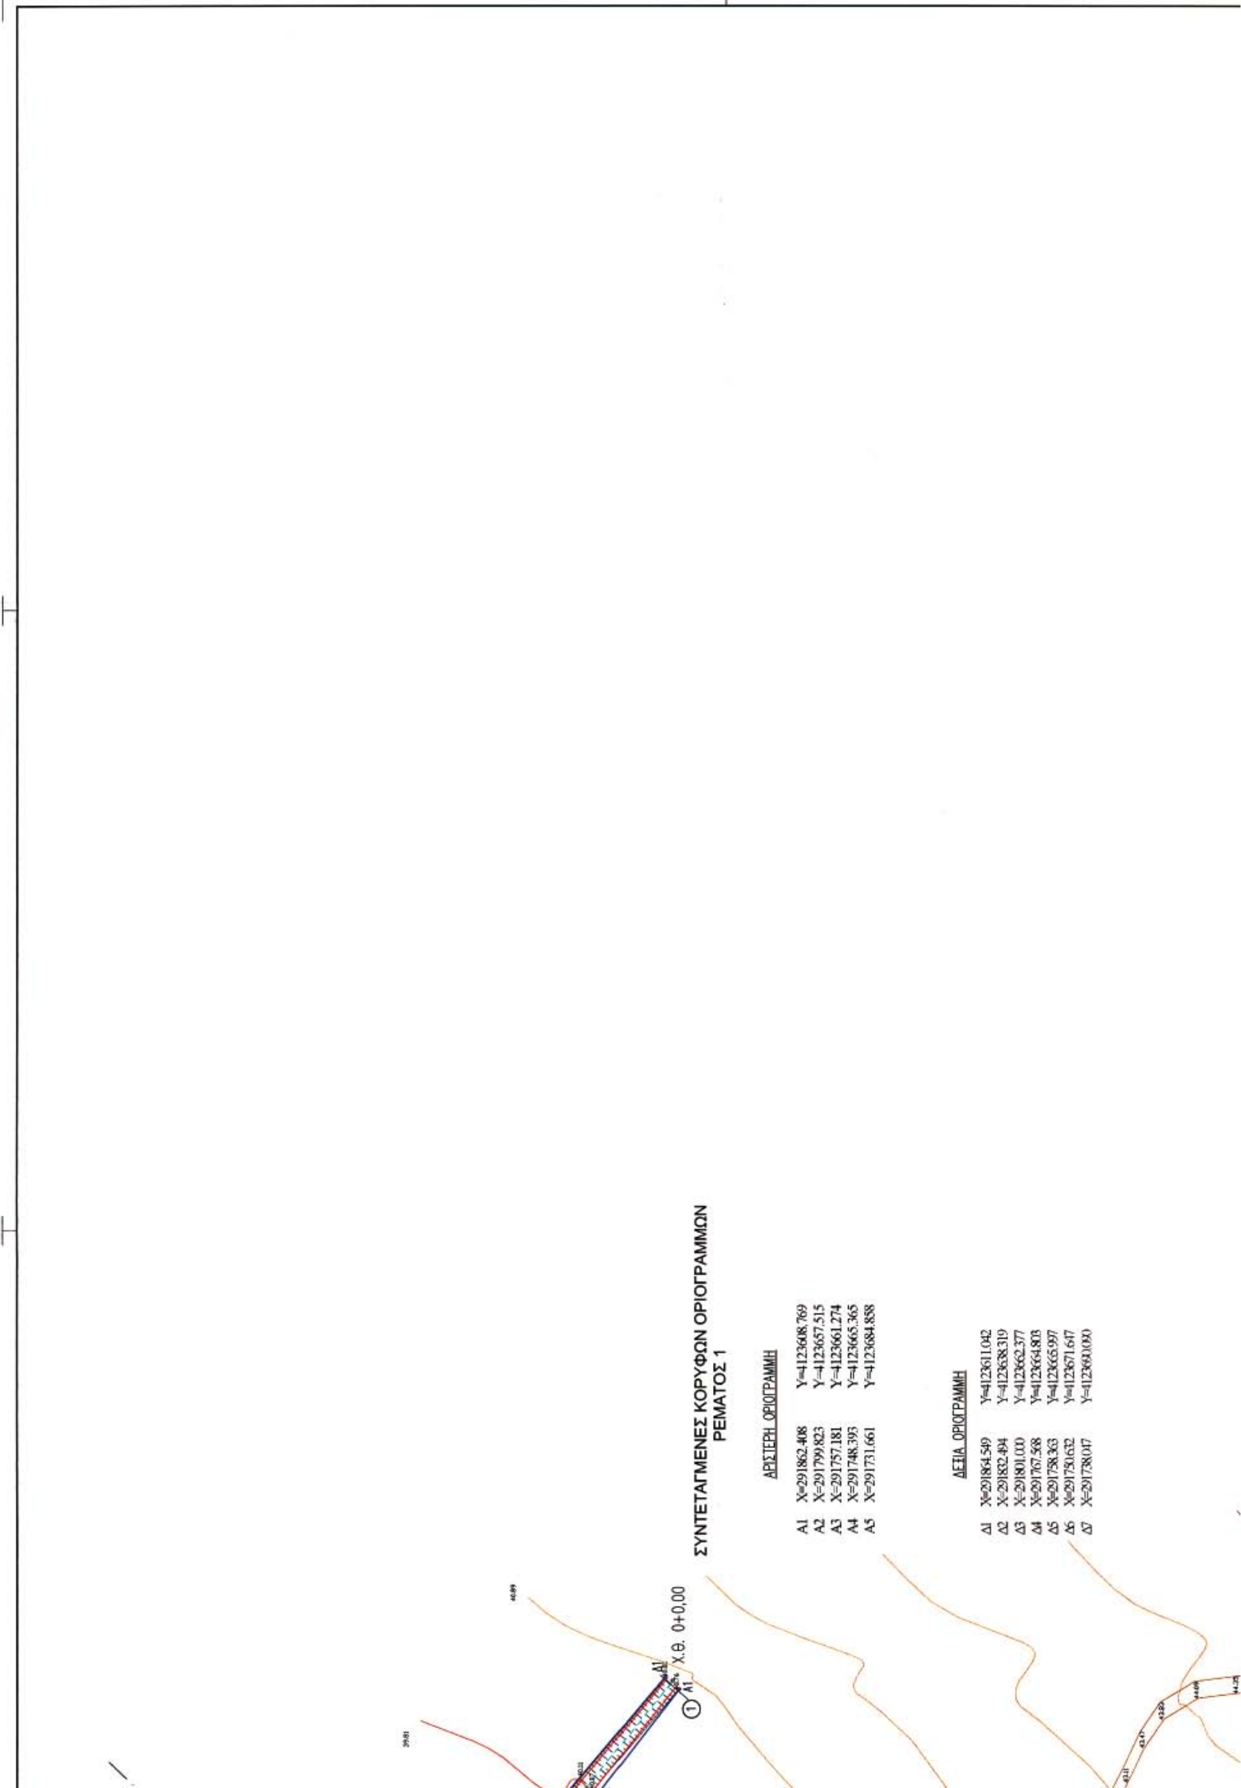
ΣΥΝΤΕΤΑΓΜΕΝΕΣ ΚΟΡΥΦΩΝ ΟΡΙΟΓΡΑΜΜΩΝ
ΡΕΜΑΤΟΣ 1
ΑΡΙΣΤΕΡΗ ΟΡΙΟΓΡΑΜΜΗ
Α1 X=291862.408 Y=4123608.769
Α2 X=291799.823 Y=4123657.515
Α3 X=291757.181 Y=4123661.274
Α4 X=291748.393 Y=4123665.365
Α5 X=291731.661 Y=4123684.858
ΔΕΞΙΑ ΟΡΙΟΓΡΑΜΜΗ
Δ1 X=291864.549 Y=4123611.042
Δ2 X=291832.494 Y=4123638.319
Δ3 X=291801.000 Y=4123662.377
Δ4 X=291767.568 Y=4123664.803
Δ5 X=291758.363 Y=4123665.997
Δ6 X=291750.632 Y=4123671.647
Δ7 X=291738.047 Y=4123690.090
Χ.Θ. 0+0,00
Α1

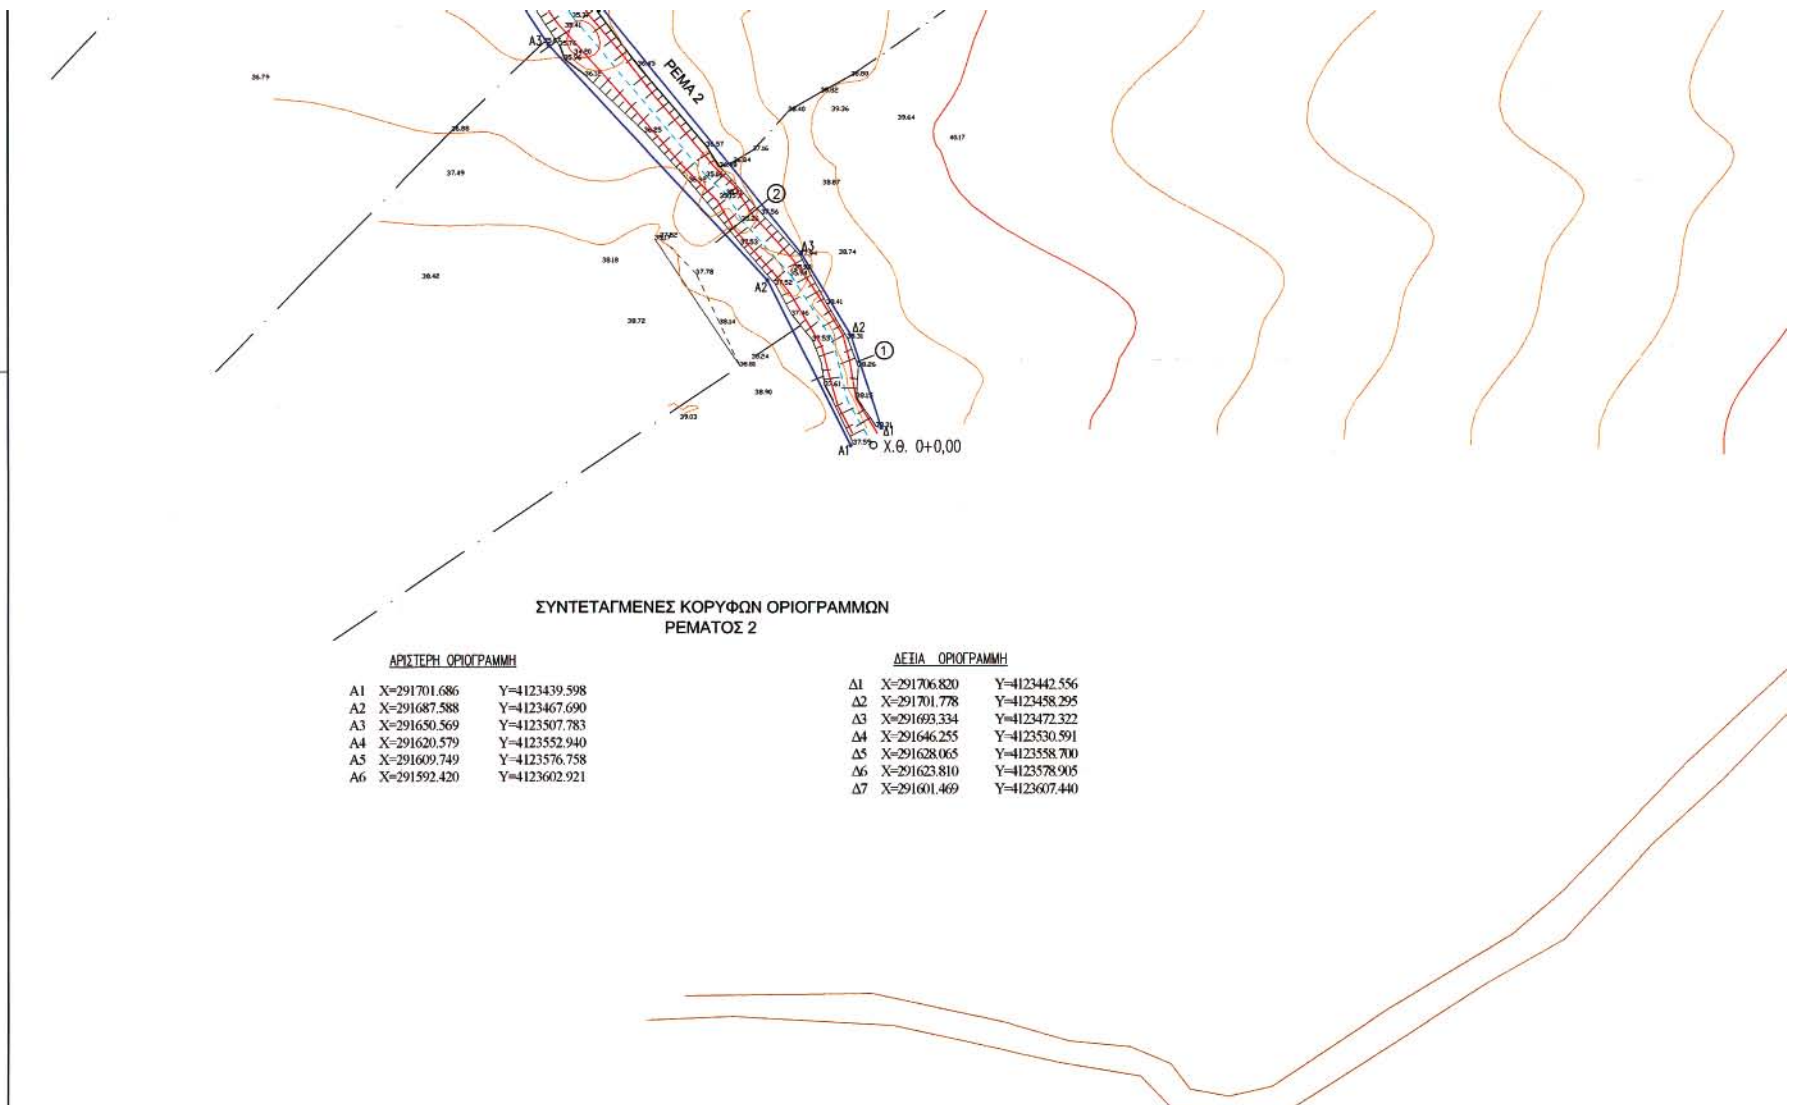

ΣΥΝΤΕΤΑΓΜΕΝΕΣ ΚΟΡΥΦΩΝ ΟΡΙΟΓΡΑΜΜΩΝ
ΡΕΜΑΤΟΣ 2

ΑΡΙΣΤΕΡΗ ΟΡΙΟΓΡΑΜΜΗ

A1	X=291701.686	Y=4123439.598
A2	X=291687.588	Y=4123467.690
A3	X=291650.569	Y=4123507.783
A4	X=291620.579	Y=4123552.940
A5	X=291609.749	Y=4123576.758
A6	X=291592.420	Y=4123602.921

ΔΕΞΙΑ ΟΡΙΟΓΡΑΜΜΗ

Δ1	X=291706.820	Y=4123442.556
Δ2	X=291701.778	Y=4123458.295
Δ3	X=291693.334	Y=4123472.322
Δ4	X=291646.255	Y=4123530.591
Δ5	X=291628.065	Y=4123558.700
Δ6	X=291623.810	Y=4123578.905
Δ7	X=291601.469	Y=4123607.440

ΝΟΜΑΡΧΙΑΚΗ ΑΥΤΟΔΙΟΙΚΗΣΗ ΜΕΣΣΗΝΙΑΣ
ΔΗΜΟΣ ΚΥΠΑΡΙΣΣΙΑΣ

ΜΕΛΕΤΗ ΚΑΘΟΡΙΣΜΟΥ ΟΡΙΟΓΡΑΜΜΩΝ ΡΕΜΑΤΩΝ ΕΚΑΤΕΡΩΘΕΝ ΤΗΣ ΘΕΣΗΣ ΕΓΚΑΤΑΣΤΑΣΕΩΝ ΚΑΘΑΡΙΣΜΟΥ ΛΥΜΑΤΩΝ ΔΗΜΟΥ ΚΥΠΑΡΙΣΣΙΑΣ

ΤΙΤΛΟΣ ΣΧΕΔΙΟΥ			ΑΡ. ΣΧΕΔΙΟΥ
ΟΡΙΟΓΡΑΜΜΕΣ ΡΕΜΑΤΩΝ			2
			ΚΛΙΜΑΚΑ: 1:500
	ΟΝΟΜΑΤΕΠΩΝΥΜΟ	ΗΜΕΡΟΜΗΝΙΑ	ΥΠΟΓΡΑΦΗ
ΣΥΝΤΑΞΗ	Κ. ΦΩΤΟΠΟΥΛΟΣ	10/2003	
	Ε. ΛΑΖΑΡΟΠΟΥΛΟΥ	10/2003	
ΕΓΚΡΙΣΗ			

ΤΕΧΝΙΚΟ ΓΡΑΦΕΙΟ
Σ. & Κ. ΦΩΤΟΠΟΥΛΟΣ & ΣΥΝΕΡΓΑΤΕΣ Ε.Ε.
ΑΕΤΙΔΕΩΝ 16, 15561 - ΧΟΛΑΡΓΟΣ
ΤΗΛ. 6529984 FAX 6514137

Το παρόν συνοδεύει την αριθ. .... απόφαση Γεν. Γραμ. Περιφέρειας Πελοποννήσου

ΣΤΑΥΡΟΣ ΚΑΡΤΕΡΟΛΙΩΤΗΣ
ΠΟΛΙΤΙΚΟΣ ΜΗΧΑΝΙΚΟΣ

